Riesgos y Dispositivos de Seguridad

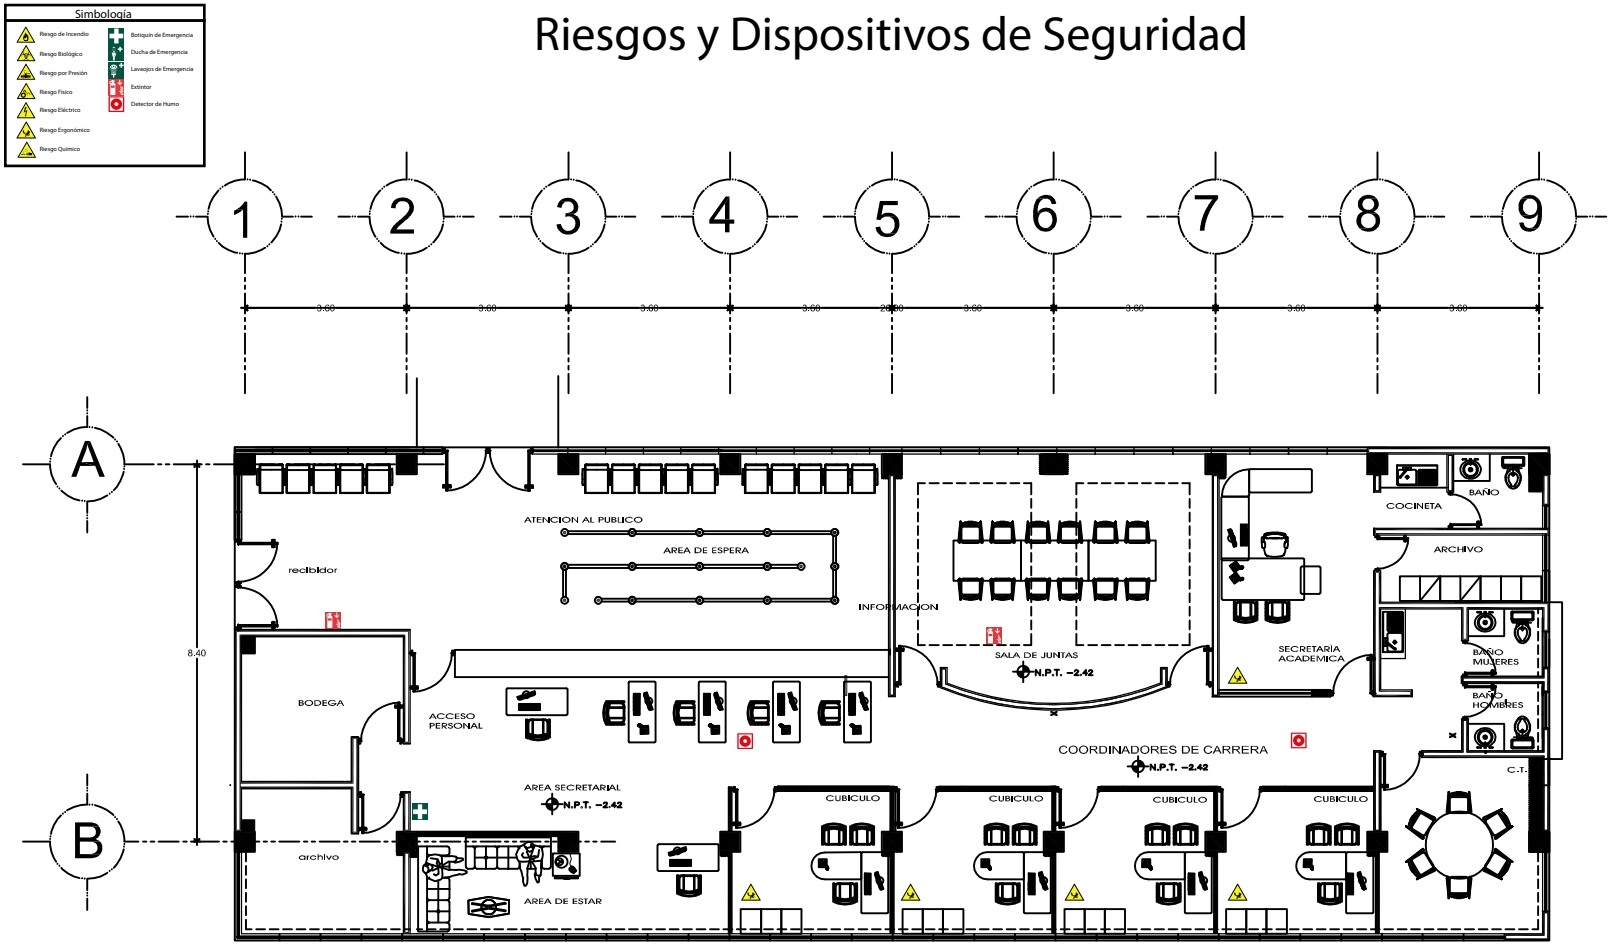

UAC

DRA. CINDY R. SARAVIA LOPEZ
RECTORA DE LA UNIVERSIDAD

DEPARTAMENTO DE OBRAS

FECHA DE ELABORACIÓN:
22- MAYO 2016

LEVANTÓ:
ING. GORETTY AGUILAR OLIVERA

DIBUJÓ:
ARQ. FELIPE M. SARMIENTO SOLIS

APROBÓ:
ING. VICTOR J. CEN PAREDES

ESPECIFICACIONES:

ESCALA:
S/E

ACOTACIÓN:
METROS

ESCALA GRÁFICA:
0 1m 2m 3m 4m

CAMPUS:
FAC. DE CIENCIAS QUIMICO BIOLOGICAS

CAMPUS / DEPENDENCIA:
AV. HUMBERTO LUIS CARDENAS S/N

NOMBRE DEL PLANO:
EDIFICIO A
PLANTA ARQUITECTONICA
PRIMER NIVEL

ARCHIVO: C:\OBRAS\BES\CUILA\EYA\CULTAD\EDIFACIO\DWG\ARQ_01.DWG

CLAVE:
ARQ_02

ÚLTIMA ACTUALIZACIÓN: 23 DE MAYO DE 2016
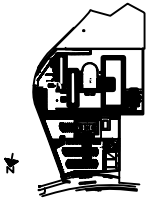
LOCALIZACIÓN: