
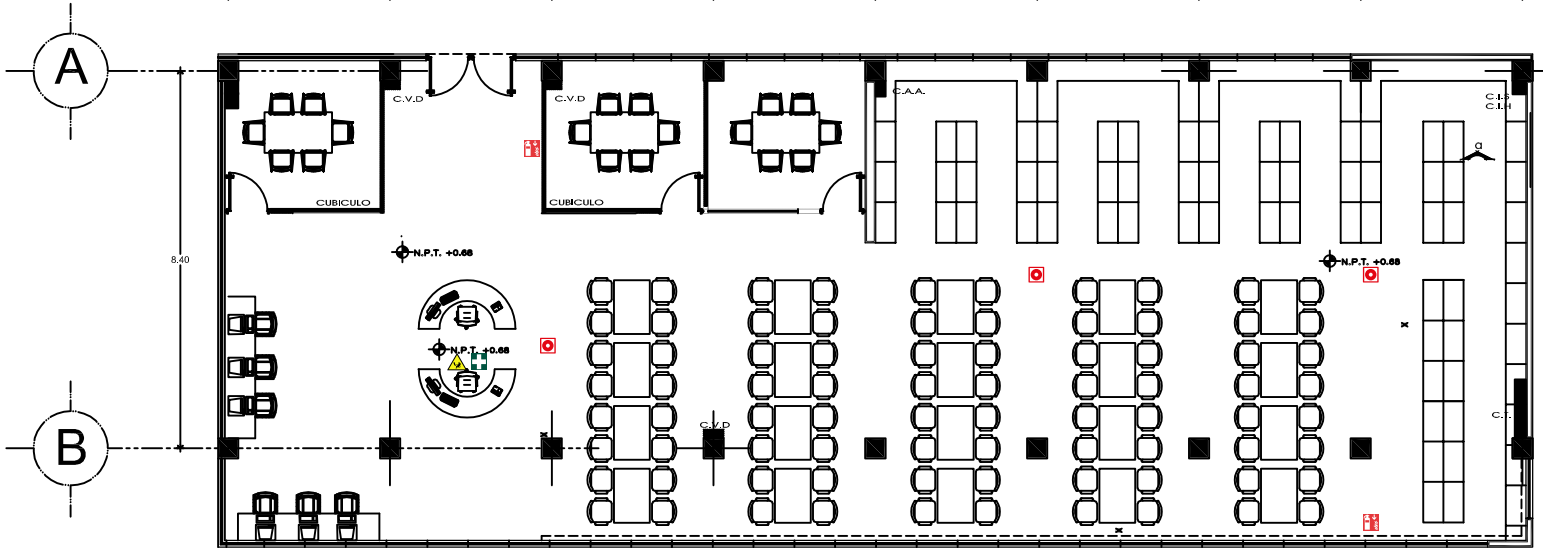


Riesgos y Dispositivos de Seguridad

Simbología

- Riesgo de Inveniente
- Riesgo Biológico
- Riesgo por Percepción
- Riesgo Físico
- Riesgo Eléctrico
- Riesgo Ergonómico
- Riesgo Químico
- Botiquín de Emergencia
- Ducha de Emergencia
- Lavatorio de Emergencia
- Extintor
- Detector de Humo

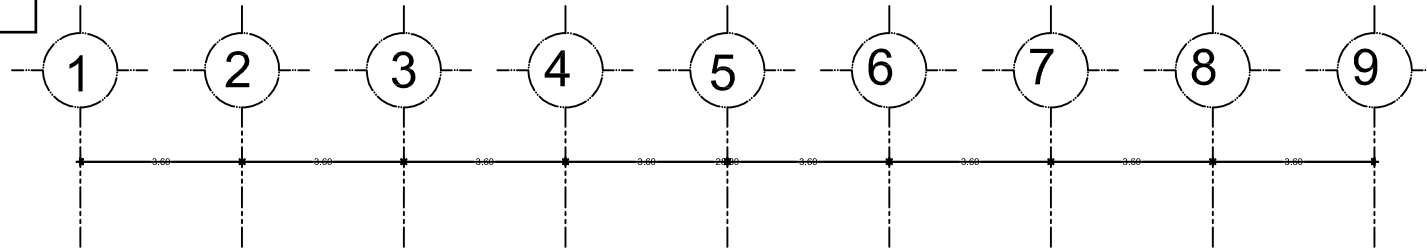

DRA. CINDY R. SARAVIA LÓPEZ
 RECTORA DE LA UNIVERSIDAD
 DEPARTAMENTO DE OBRAS

FECHA DE ELABORACIÓN:
 22- MAYO 2016

LEVANTÓ:
 ING. GORETTY AGUILAR OLIVERA

DIBUJÓ:
 ARQ. FELIPE M. SARMIENTO SOLÍS

IMPRIMÓ:
 ING. VÍCTOR J. CEN PAREDES

ESPECIFICACIONES:



CAMPUS: **URB. 1** CORPO: **URB. 1**
 RECTORÍA: **FAC. DE CIENCIAS QUÍMICO BIOLÓGICAS**
 ALMACÉN DE LINEAS DE SERVICIOS

NOMBRE DEL PLANO:
EDIFICIO A
PLANTA ARQUITECTÓNICA
SEGUNDO NIVEL

IDENTIFICACIÓN DEL PLANO: **ARQ_03**

LOCALIZACIÓN:

