Riesgos y Dispositivos de Seguridad

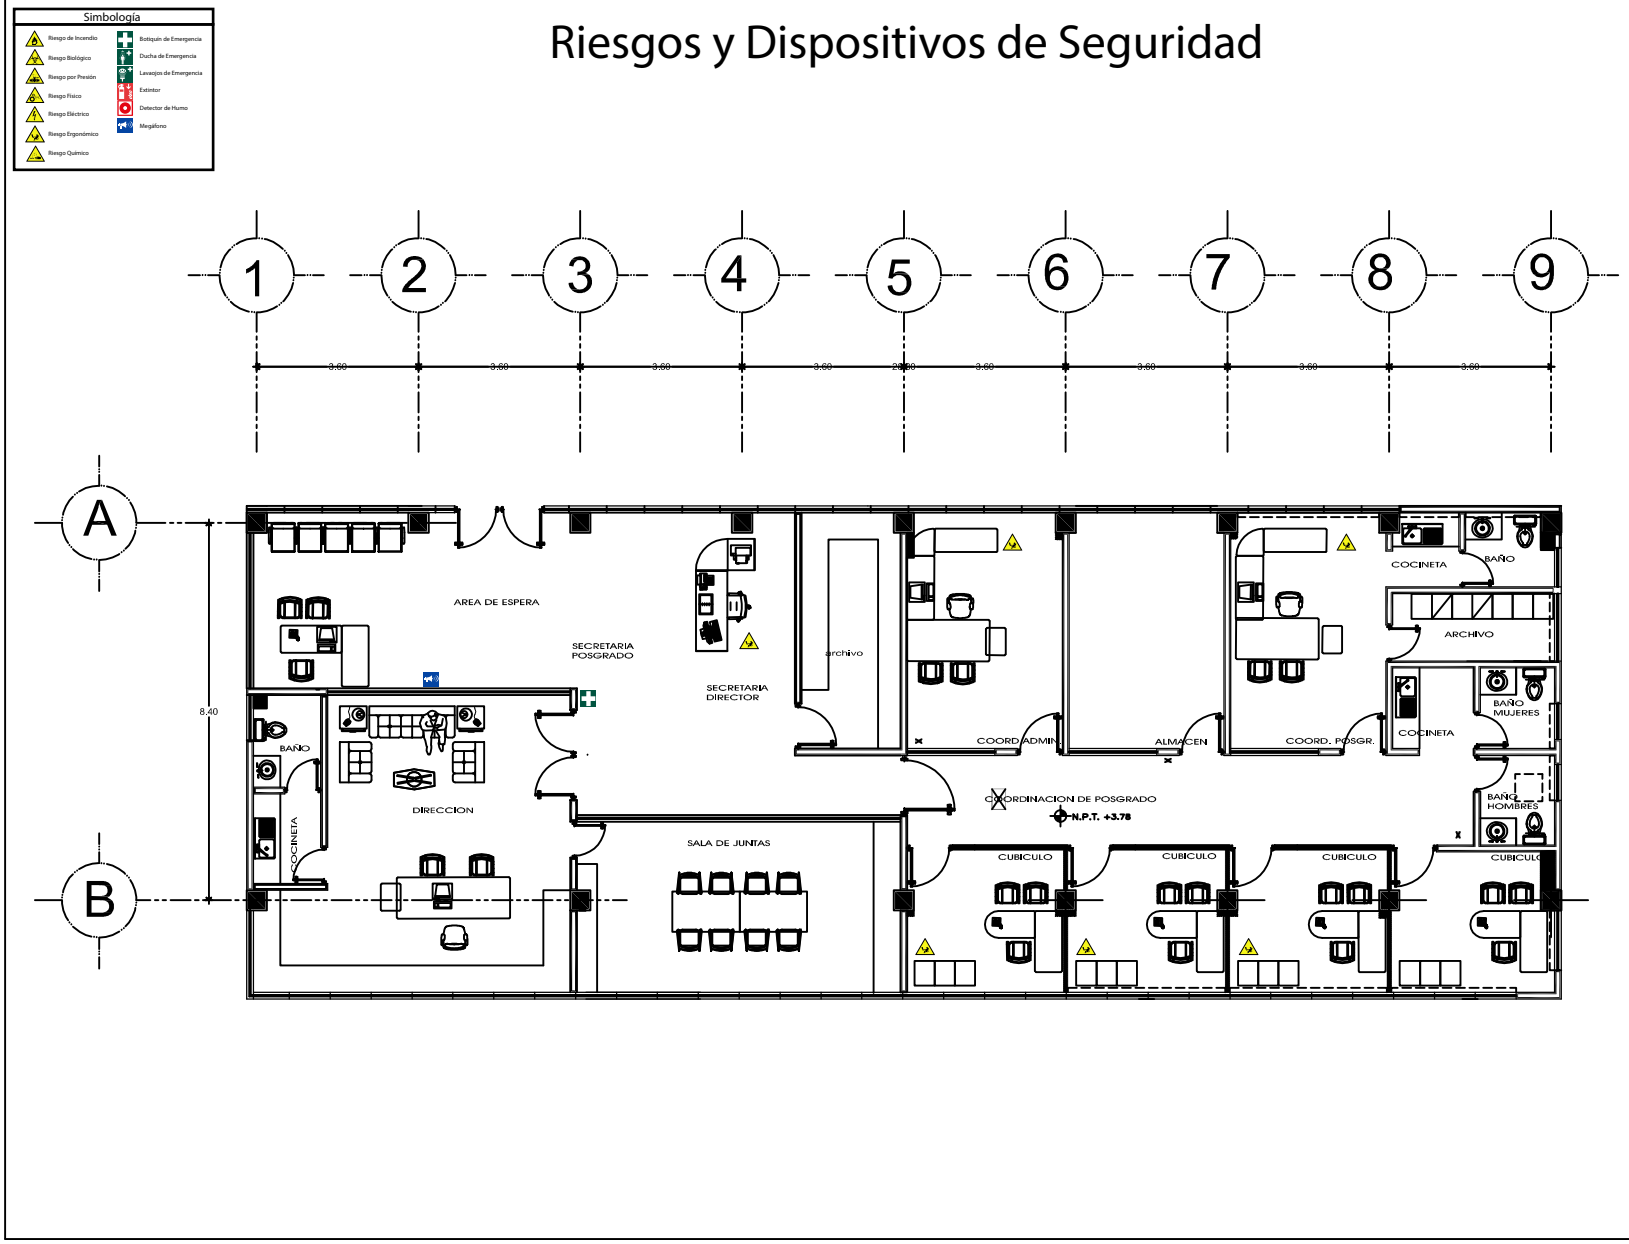

UAC

DRA. CINDY R. SARAVIA LOPEZ
RECTORA DE LA UNIVERSIDAD

DEPARTAMENTO DE OBRAS

FECHA DE ELABORACION:
22- MAYO 2016

LEVANTO:
ING. GORETTY AGUILAR OLIVERA

DIBUJO:
ARQ. FELIPE M. SARMIENTO SOLIS

APROBO:
ING. VICTOR J. CEN PAREDES

ESPECIFICACIONES:

ESCALA:
S/E

ACOTACION:
METROS

ESCALA GRAFICA:
0 1m 2m 3m 4m

CAMPUS:
DEPENDENCIA:
FAC. DE CIENCIAS QUIMICO BIOLOGICAS
AV. HUMBERTO LANZ CARDENAS S/N

NOMBRE DEL PLANO:
EDIFICIO A
PLANTA ARQUITECTONICA
TERCER NIVEL

ARCHIVO:
ULTIMA ACTUALIZACION:
CLAVE:
ARQ_04

LOCALIZACION: