















# Riesgos y Dispositivos de Seguridad

Simbología	
	Riesgo de Incendio
	Riesgo Biológico
	Riesgo por Presión
	Riesgo Físico
	Riesgo Eléctrico
	Riesgo Epidémico
	Riesgo Químico
	Botiquín de Emergencia
	Ducha de Emergencia
	Lavapies de Emergencia
	Extintor
	Detectar de Humo



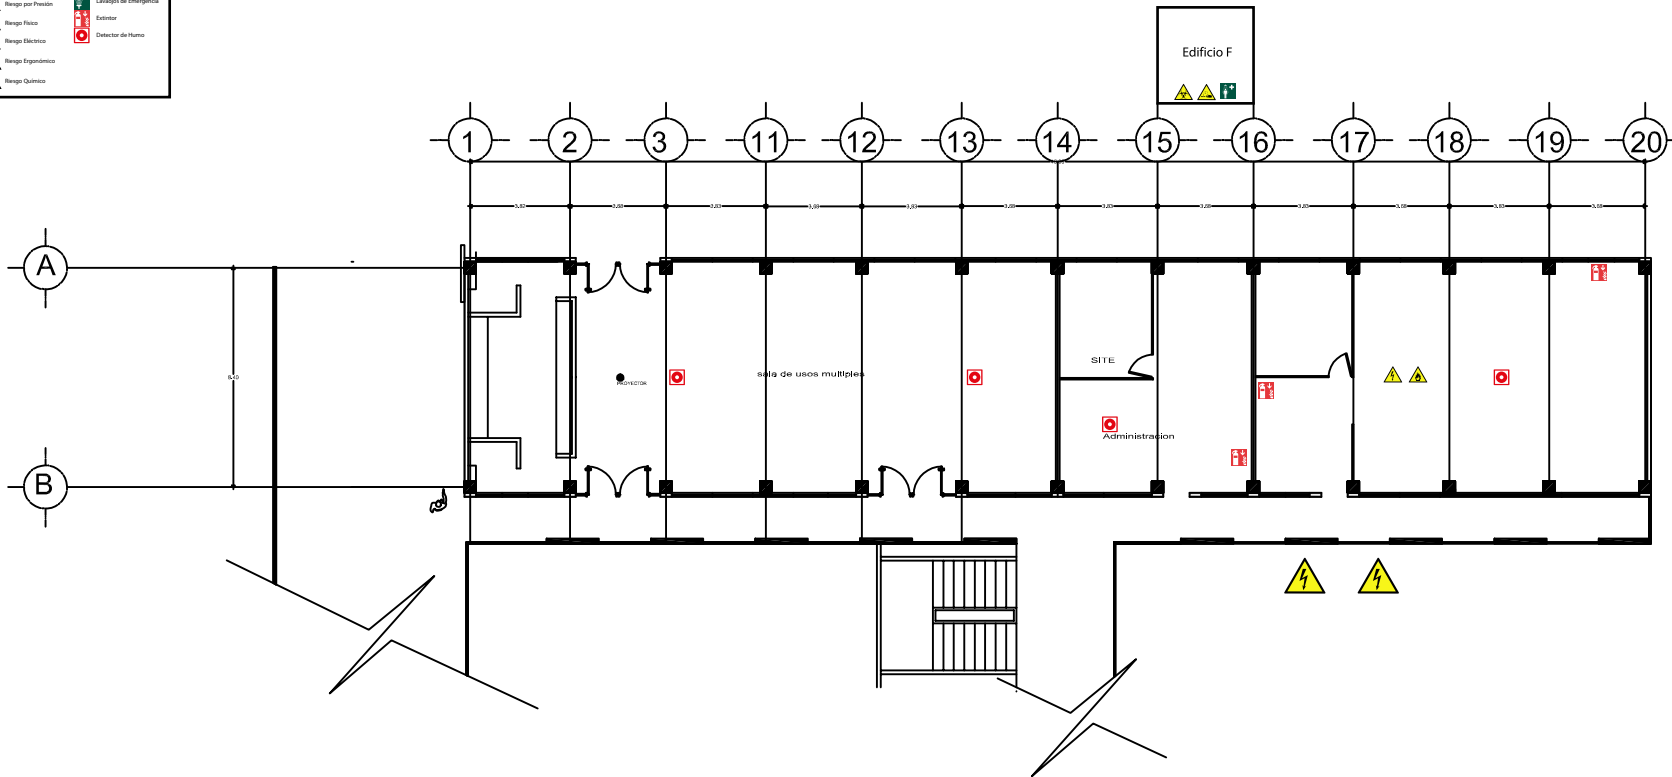

**DR. CELY R. SARAVALLOZ**  
 RECTORA DE LA UNIVERSIDAD  
 DEPARTAMENTO DE OBRAS

---

FECHA DE ELABORACIÓN: 20-NOVIEMBRE-2016  
 AUTORA: ING. GORETTY AGUILAR OLIVERA  
 REVISOR: ING. FELIPE M. SARMIENTO SOLÍS  
 APROBADO: ING. VÍCTOR J. CEN PAREDES

---

ESCUELA: ARQUITECTURA  
 CARRERA: ARQUITECTURA  
 FACULTAD: FAC. DE CIENCIAS QUÍMICAS Y FÍSICAS  
 DEPARTAMENTO: DEPARTAMENTO DE OBRAS

---

IDENTIFICACIÓN: EDIFICIO PLANTA ARQUITECTÓNICA PRIMER NIVEL  
 CÓDIGO: ARQ\_02

---

