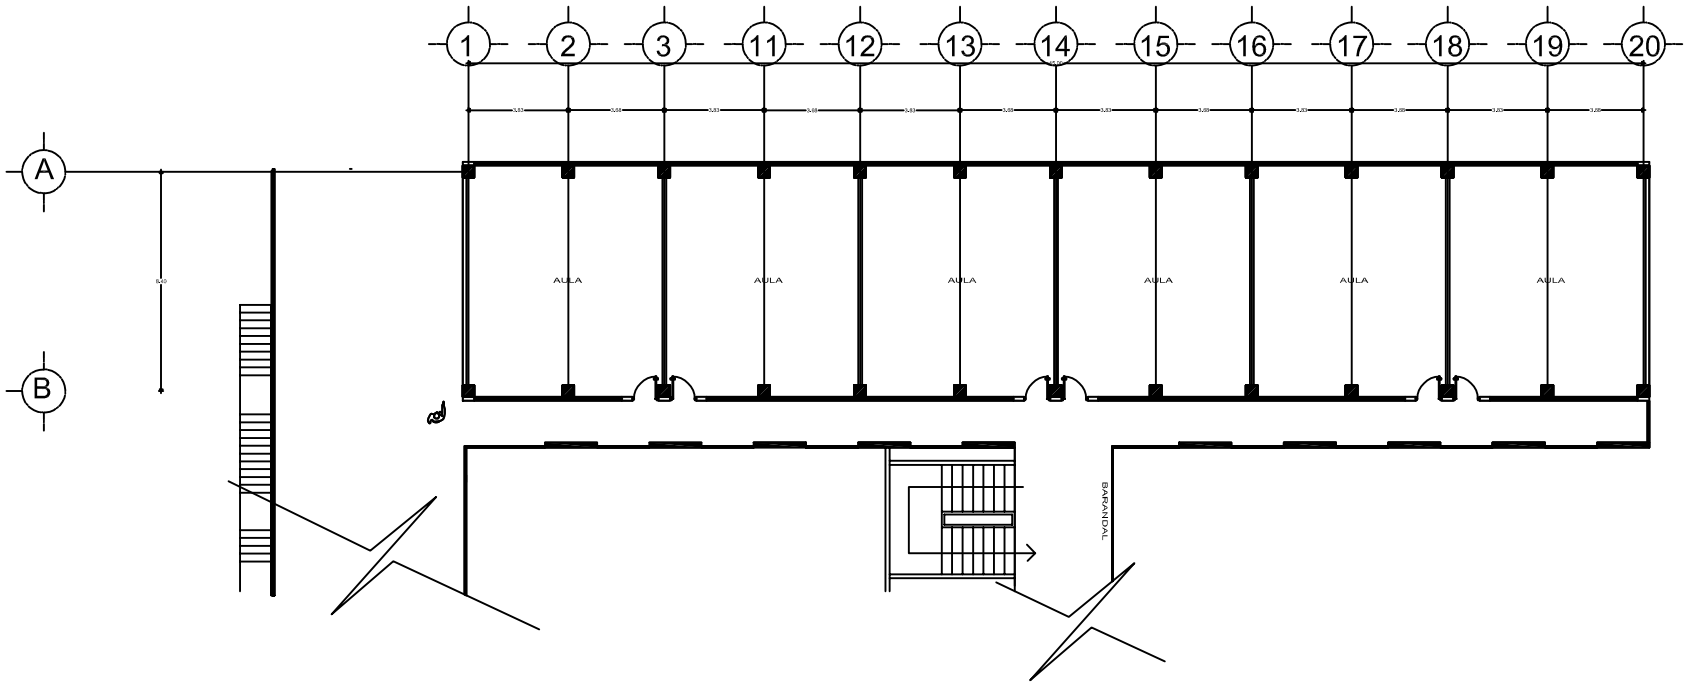

UAC

DRA. CINDY R. SARAVIA LOPEZ
RECTORA DE LA UNIVERSIDAD

DEPARTAMENTO DE OBRAS

FECHA DE ELABORACIÓN
29- MAYO 2016

ELABORÓ
ING. GORETTY AGUILAR OLIVERA

REVISÓ
ARQ. FELIPE M. SARMIENTO SOLIS

APROBÓ
ING. VICTOR J. CEN PAREDES

ESPECIFICACIONES

ESCALA
S/E

UNIDADES
METROS

ESCALA GRÁFICA
0 1m 2m 3m 4m

EJECUTA
FAC. DE CIENCIAS QUIMICO BIOLOGICAS

CONTIENE
EDIFICIO B
PLANTA ARQUITECTONICA
SEGUNDO NIVEL

NOMBRE DEL PLANO
ARQ_03

NOMBRE DEL ARCHIVO