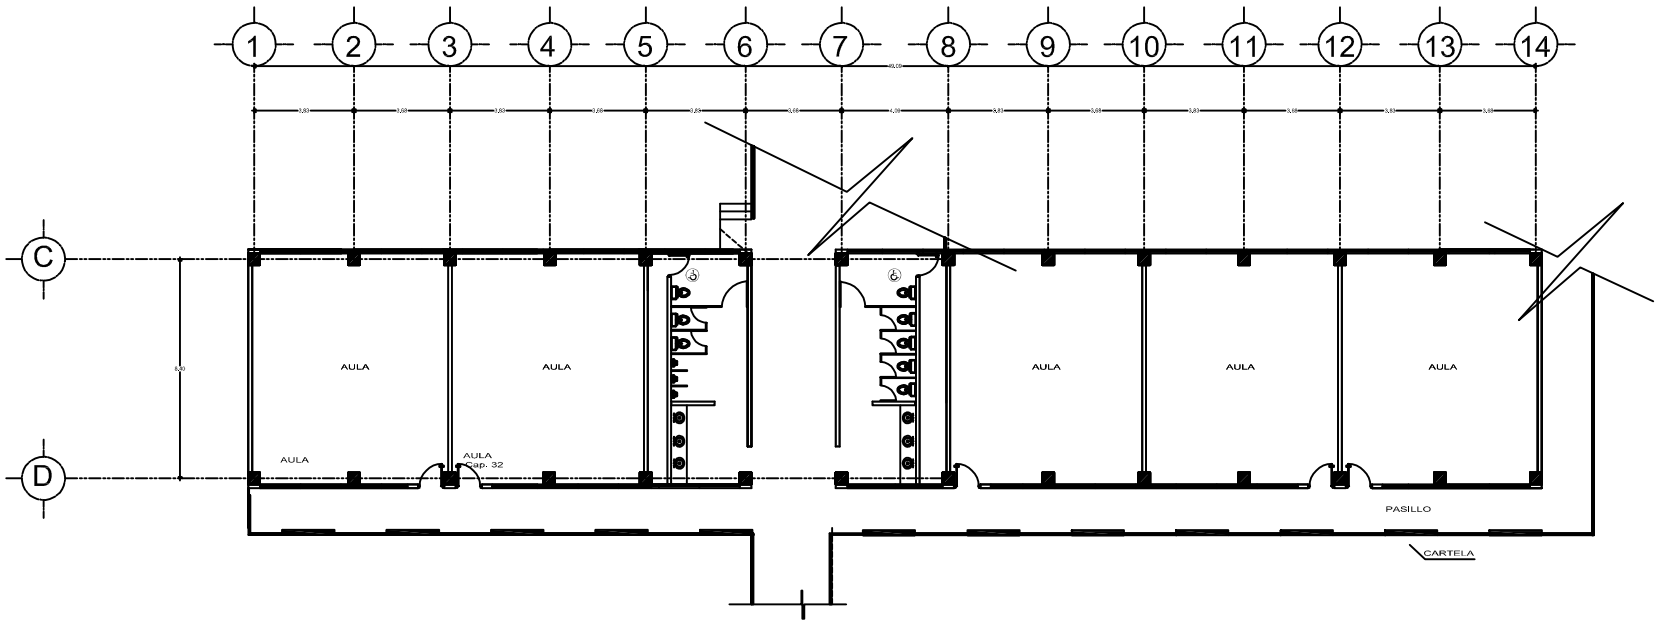

UAC

DRA. CINDY R. SARAVIA LOPEZ
RECTORA DE LA UNIVERSIDAD

DEPARTAMENTO DE OBRAS

FECHA DE ELABORACIÓN
29- MAYO 2016

ELABORÓ
ING. GORETTY AGUILAR OLIVERA

DIBUJO
ARQ. FELIPE M. SARMIENTO SOLIS

APROBÓ
ING. VICTOR J. CEN PAREDES

ESPECIFICACIONES

ESCALA: S/E
UNIDADES: METROS

FACULTAD DEPENDENCIA: FAC. DE CIENCIAS QUIMICO BIOLOGICAS

NOMBRE DEL PLANO:
EDIFICIO C
PLANTA ARQUITECTONICA
PRIMER NIVEL

NOMBRE DE ARCHIVO: ARQ_02

UBICACIÓN