



# Riesgos y Dispositivos de Seguridad

Simbología	
	Riesgo de Incendio
	Riesgo Biológico
	Riesgo por Caídas
	Riesgo Pisos
	Riesgo Eléctrico
	Riesgo Explosivos
	Riesgo Químico
	Botiquín de Emergencia
	Ducha de Emergencia
	Lavajoin de Emergencia
	Salidor
	Detectar de Fumo

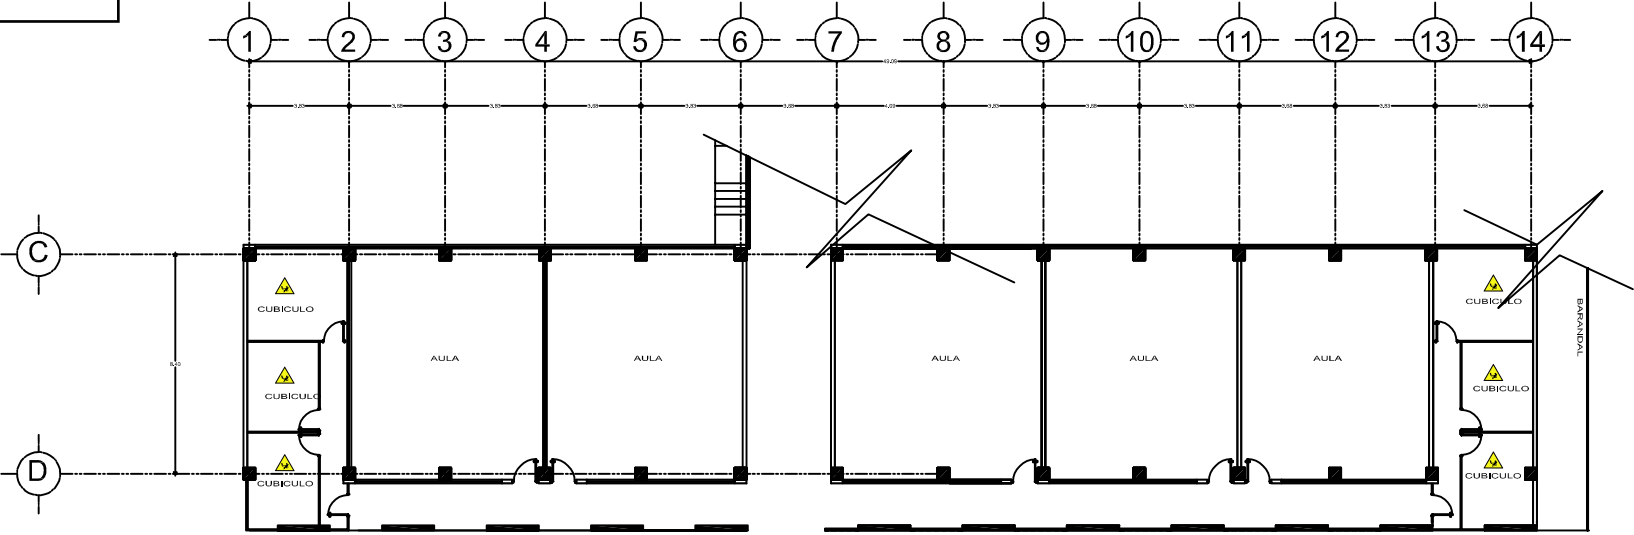



**DR. DIEY R. SARDIÑO LÓPEZ**  
 RECTOR DE LA UNIVERSIDAD  
 DEPARTAMENTO DE OBRAS

---

FECHA DE ELABORACIÓN: 20-MAYO-2016  
 ELABORADO POR: ING. GORETTY AGUILAR OLIVERA  
 REVISADO POR: ARQ. FELIPE M. SARMIENTO GÓMEZ  
 APROBADO POR: ING. VÍCTOR J. CEN PAREDES

---

OBJETIVO:

---

TIPO DE OBRA:

---

LOCAL:

---

UBICACIÓN:

---

DESCRIPCIÓN:

---

NOMBRE DEL PROYECTO: EDIFICIO PLANTA ARQUITECTÓNICA SEGUNDO NIVEL

---

NOMBRE DEL RESPONSABLE DEL PROYECTO:

---

TIPO DE PROYECTO: ARQ\_03

---

OBSERVACIONES:

---

