Riesgos y Dispositivos de Seguridad

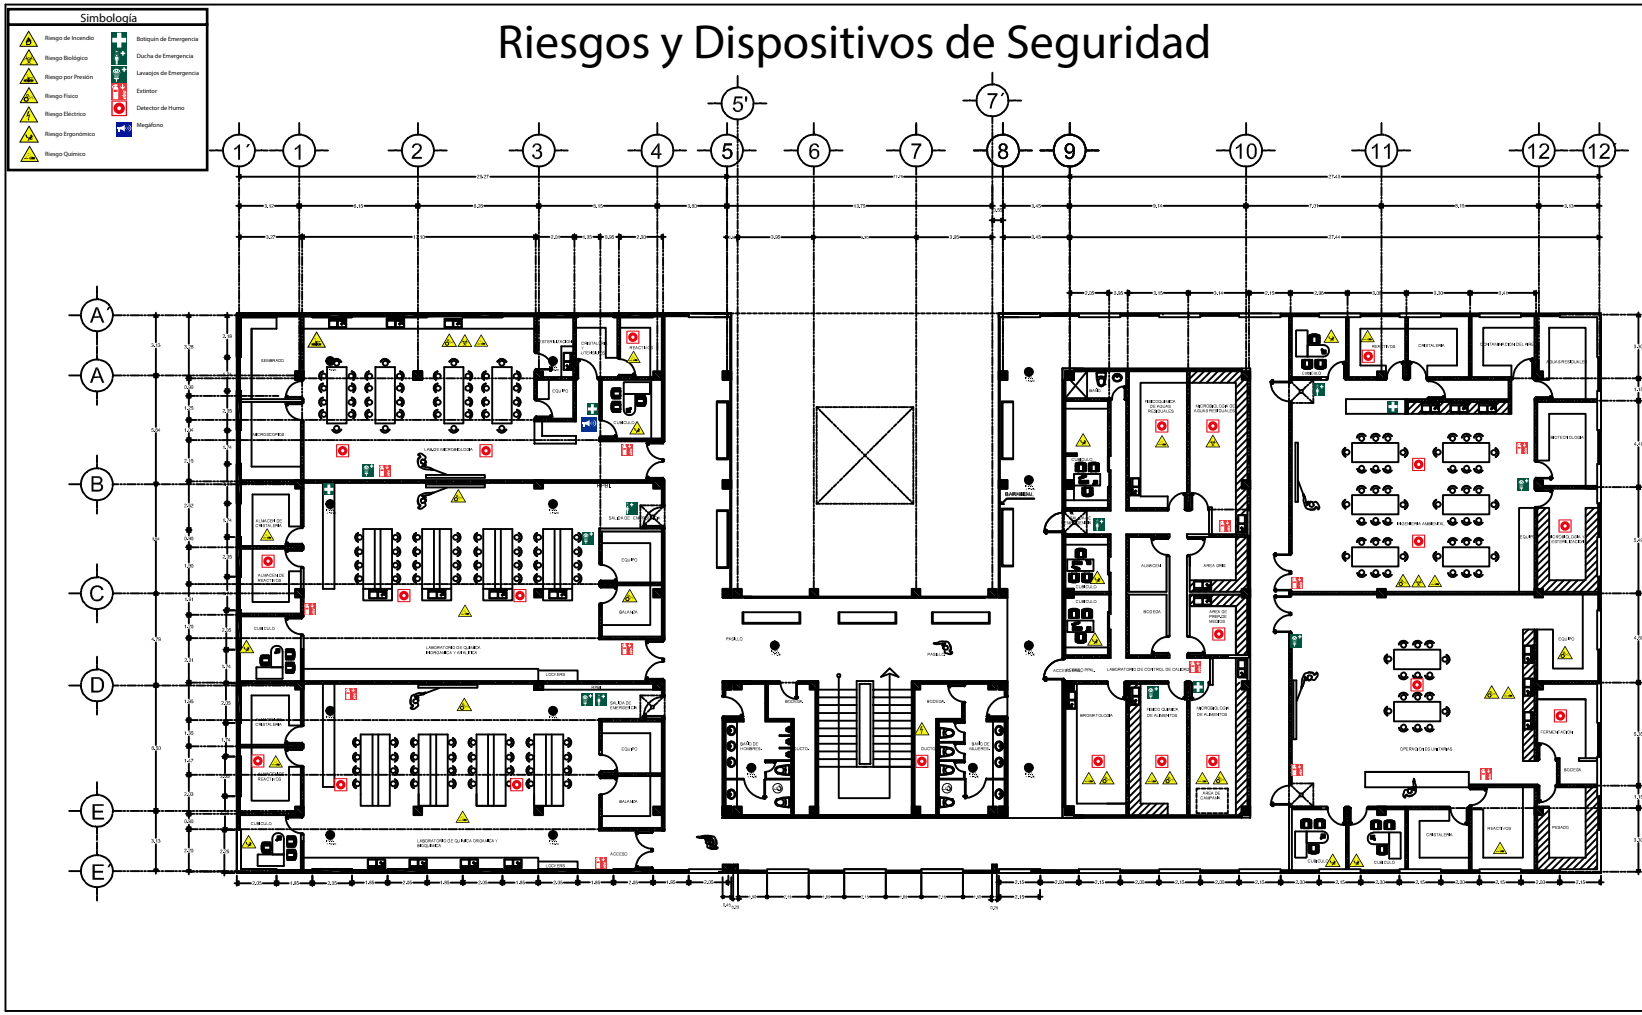

UAC

DRA. CINDY R. SARAVIA LOPEZ
RECTORA DE LA UNIVERSIDAD

DEPARTAMENTO DE OBRAS

FECHA DE ELABORACIÓN: 22- MAYO 2016

DISEÑO: ING. GORETTY AGUILAR OLIVERA

DIBUJO: ARQ. FELIPE M. SARMIENTO SOLIS

APROBÓ: ING. VICTOR J. CEN PAREDES

ESPECIFICACIONES:

ESCALA: S/E

ACOTACIONES: METROS

ESCALA GRÁFICA: 0 1.00m 2m 3m 4m

CAMPUS: CENTRO REGIONAL UNIVERSITARIO CAMPECHE

CAMPUS: FAC. DE CIENCIAS QUIMICO BIOLOGICAS
AV. ALBERTO LANDA ESQUINA S/N

CONTIENE (DESCRIPCIÓN):
EDIFICIO D
PLANTA ARQUITECTONICA
TERCER NIVEL

CLAVE: ARQ_04

ACTUALIZACIÓN (DESCRIPCIÓN Y FECHA):

UBICACIÓN: